



Avenue Oscar Van Gojtsnoven 61 1190 Forest

SITUATION PROJETEE / APRES PERMIS

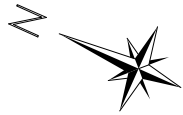

- Parties communes
- Parties privatives au LOT 2.1
- Caves privatives (Lots C1 à C5)
- Parties communes à jouissance exclusive au LOT 2.1
- Parties privatives au LOT 0.1
- Parties privatives au LOT 3.1
- Parties communes à jouissance exclusive au LOT 0.1
- Parties communes à jouissance exclusive au LOT 3.1
- Parties privatives au LOT 1.1
- Parties privatives au LOT 4.1
- Parties communes à jouissance exclusive au LOT 1.1
- Parties communes à jouissance exclusive au LOT 4.1

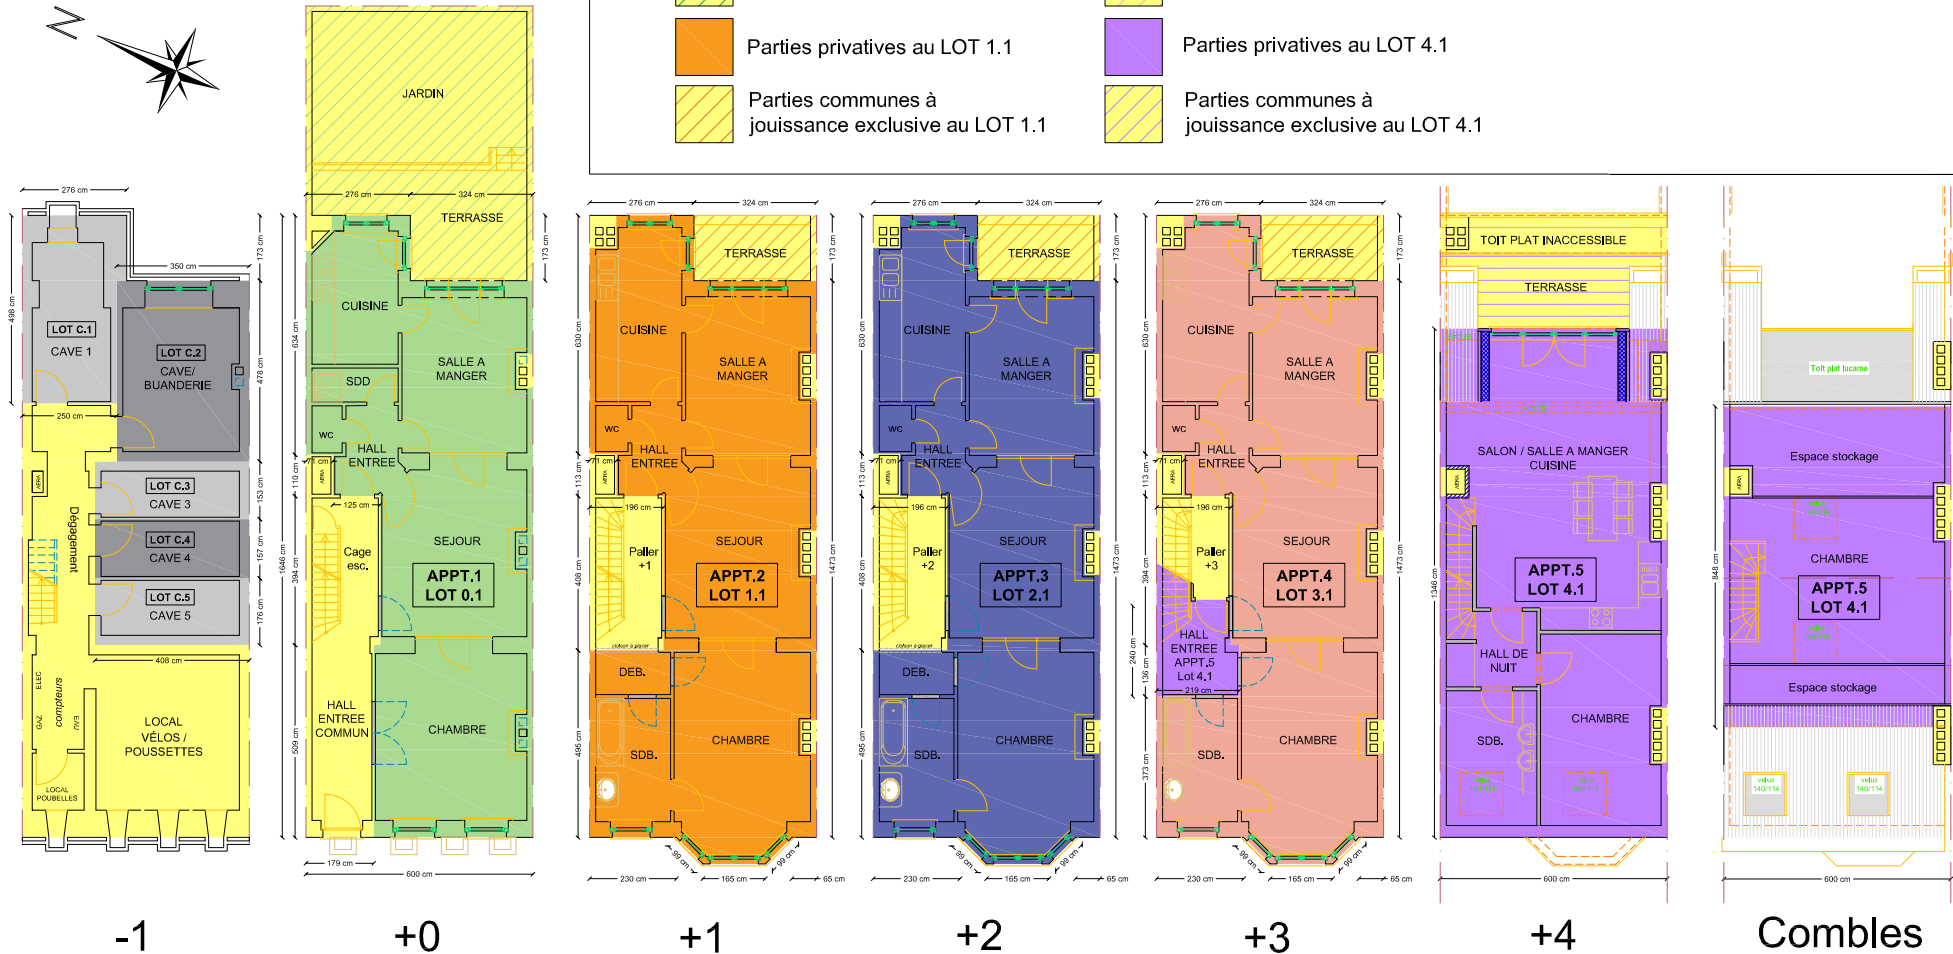

Date : 09/08/2023
Version : situation projetée / V.1

Des. : M.V.

Echelle : 1/200
Format : A4

Avenue Oscar Van Gojtsnoven 61, 1190 Forest
Cadastré sous Forest
3 Div, Section B, 35W10 (21383B0035/00W010)

Niveaux :
Sous-sol / Rez-de-chaussée / Premier étage /
Deuxième étage / Troisième étage / Quatrième étage / Combles

OGEXIM SRL
Michaël VANHERREWEGHEN
Géomètre-Expert - GEO121226
Avenue du Pérou 4, 1000 Bruxelles
Tél.: 02/344.49.15
GSM : 0494/77.60.98
Email : info@ogexim.be
Site web : www.ogexim.be

